


ГЕНЕРАЛЬНЫЙ ПЛАН
 населенного пункта деревня Агеево сельского поселения Некрасовское
 Некрасовского муниципального района Ярославской области
 КАРТА ГРАНИЦ НАСЕЛЕННОГО ПУНКТА

Утверждена решением Думы
 Некрасовского муниципального района
 Ярославской области от _____ № _____

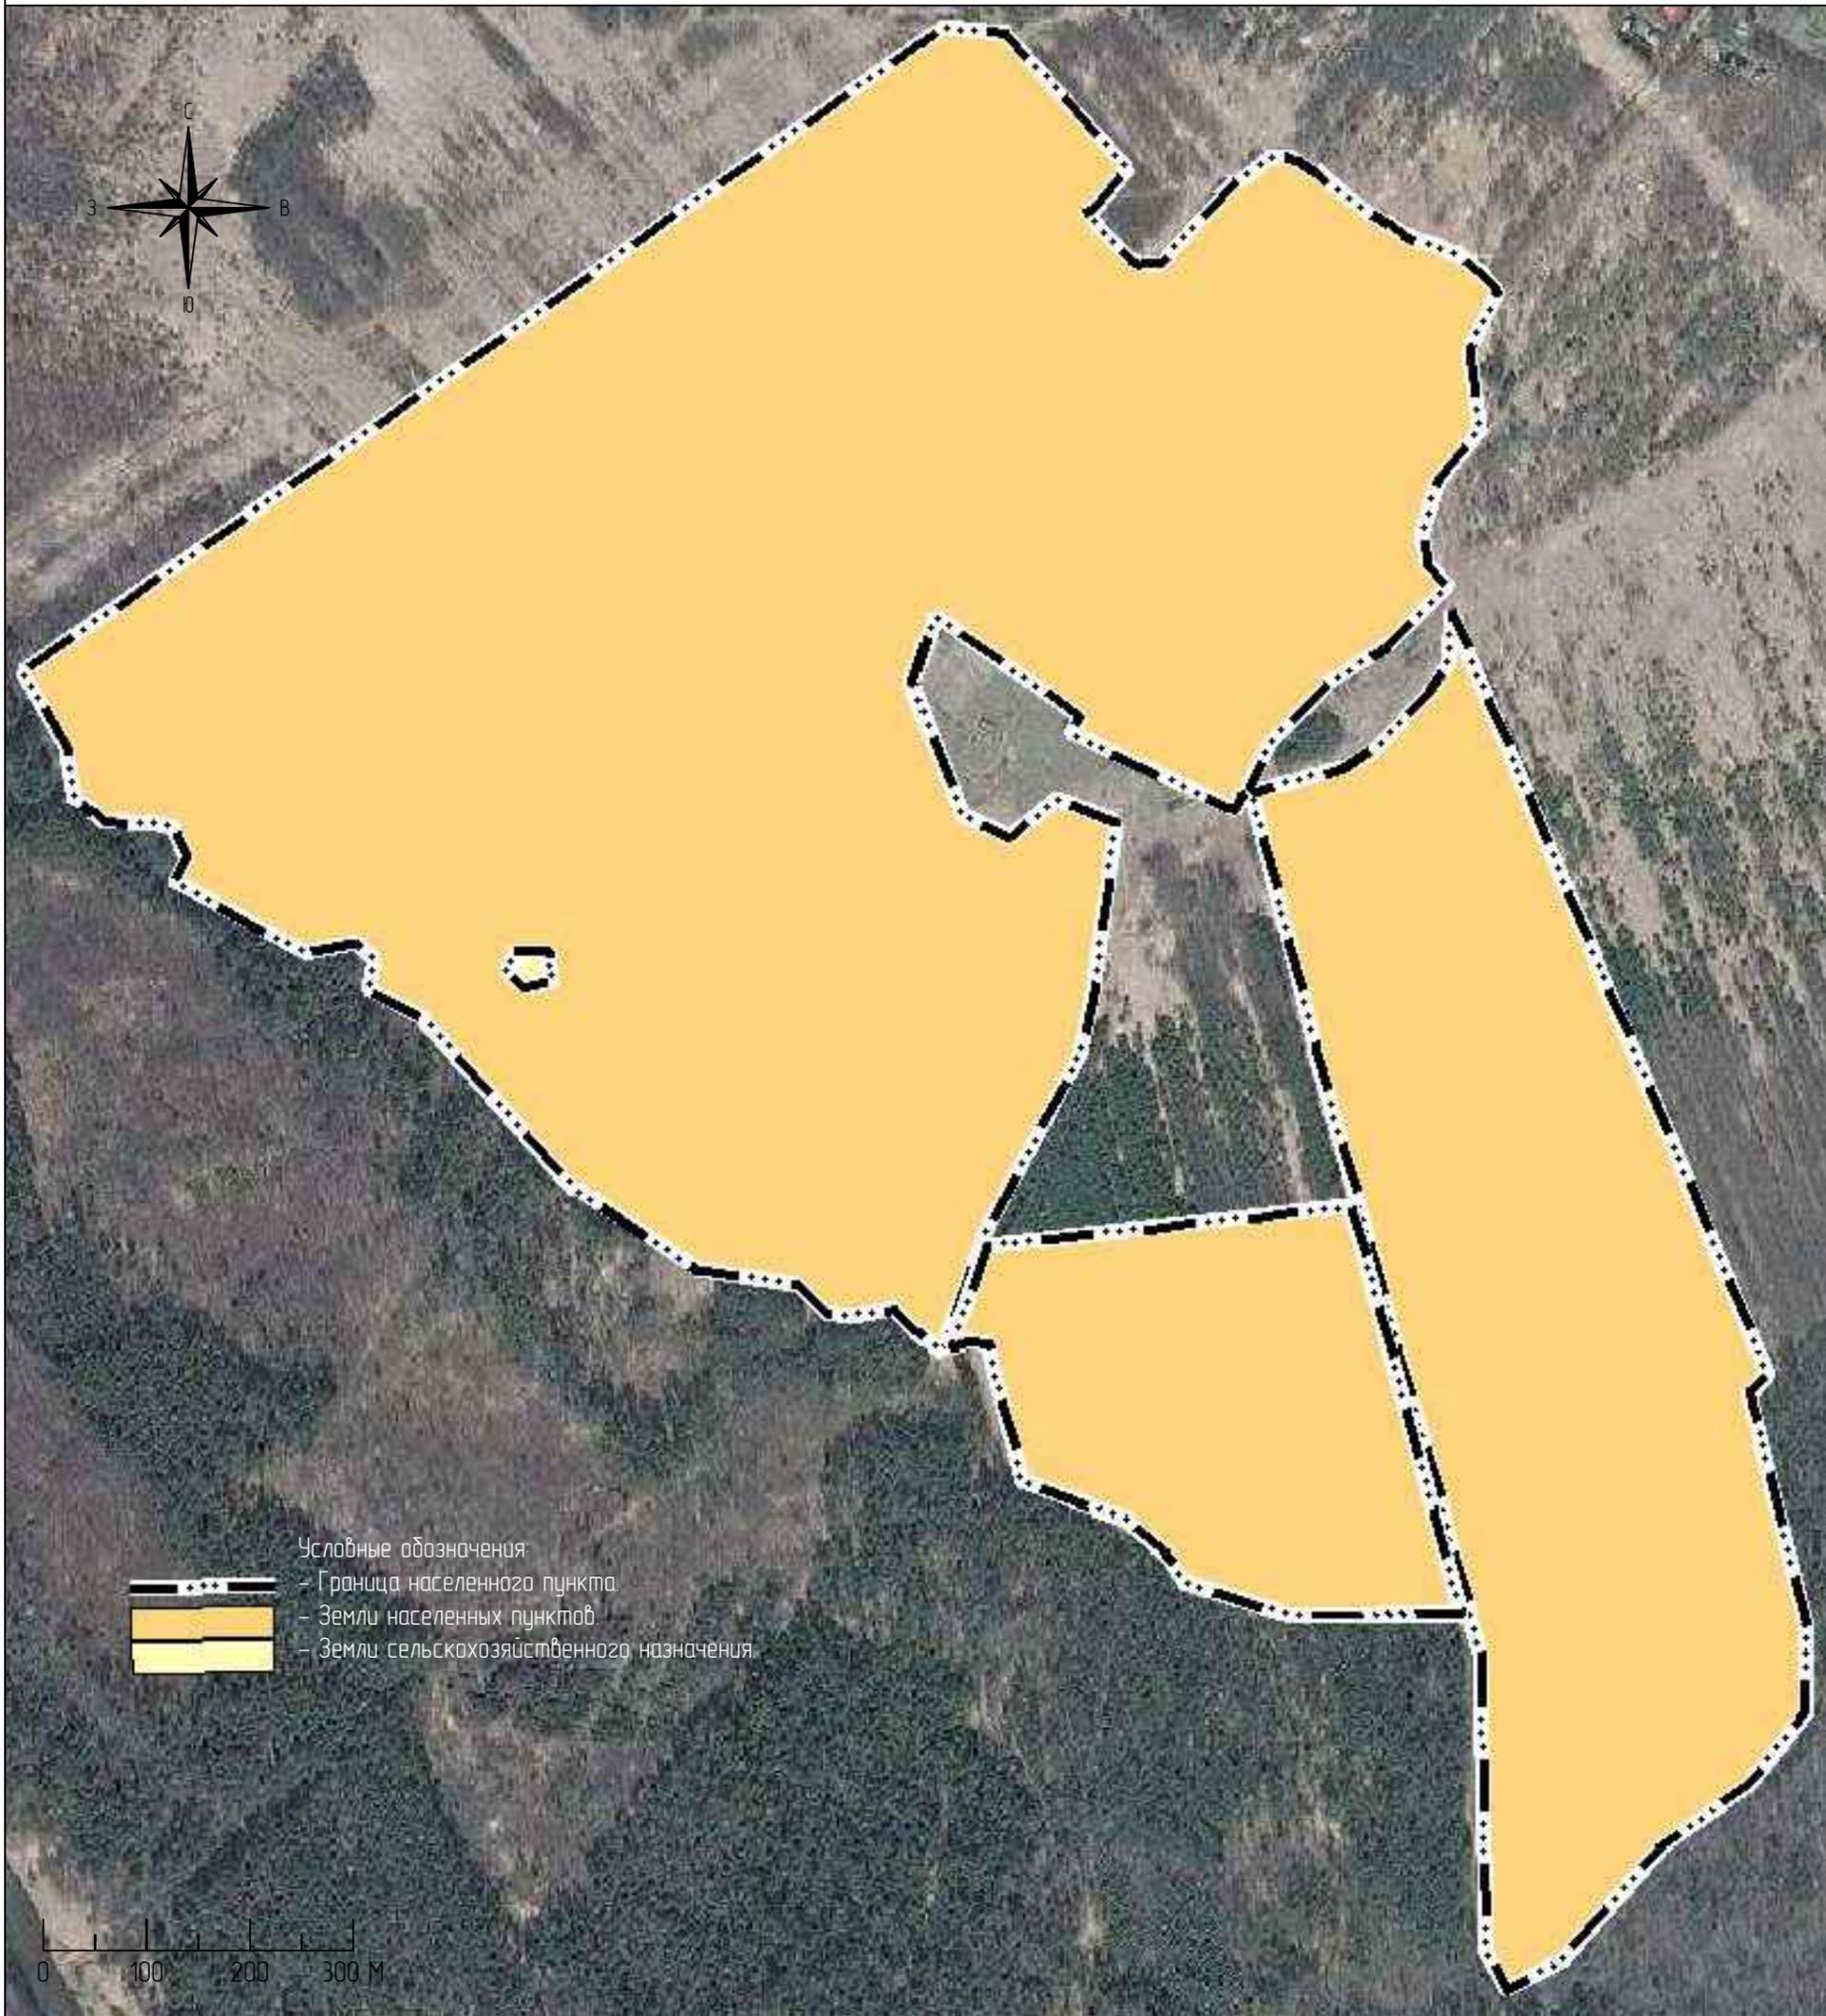

- Условные обозначения:
-  - Граница населенного пункта
 -  - Земли населенных пунктов
 -  - Земли сельскохозяйственного назначения

					КГНП-01					
					деревня Агеево сельского поселения Некрасовское Некрасовского муниципального района Ярославской области					
Изм.	Кол.уч.	Лист	№-док.	Подпись	Дата	Генеральный план	Стадия	Лист	Листов	
				Халезов М.В.			П	1	1	
					Карта границ населенного пункта М1:6500			ООО "СК "Геометрия"		

